



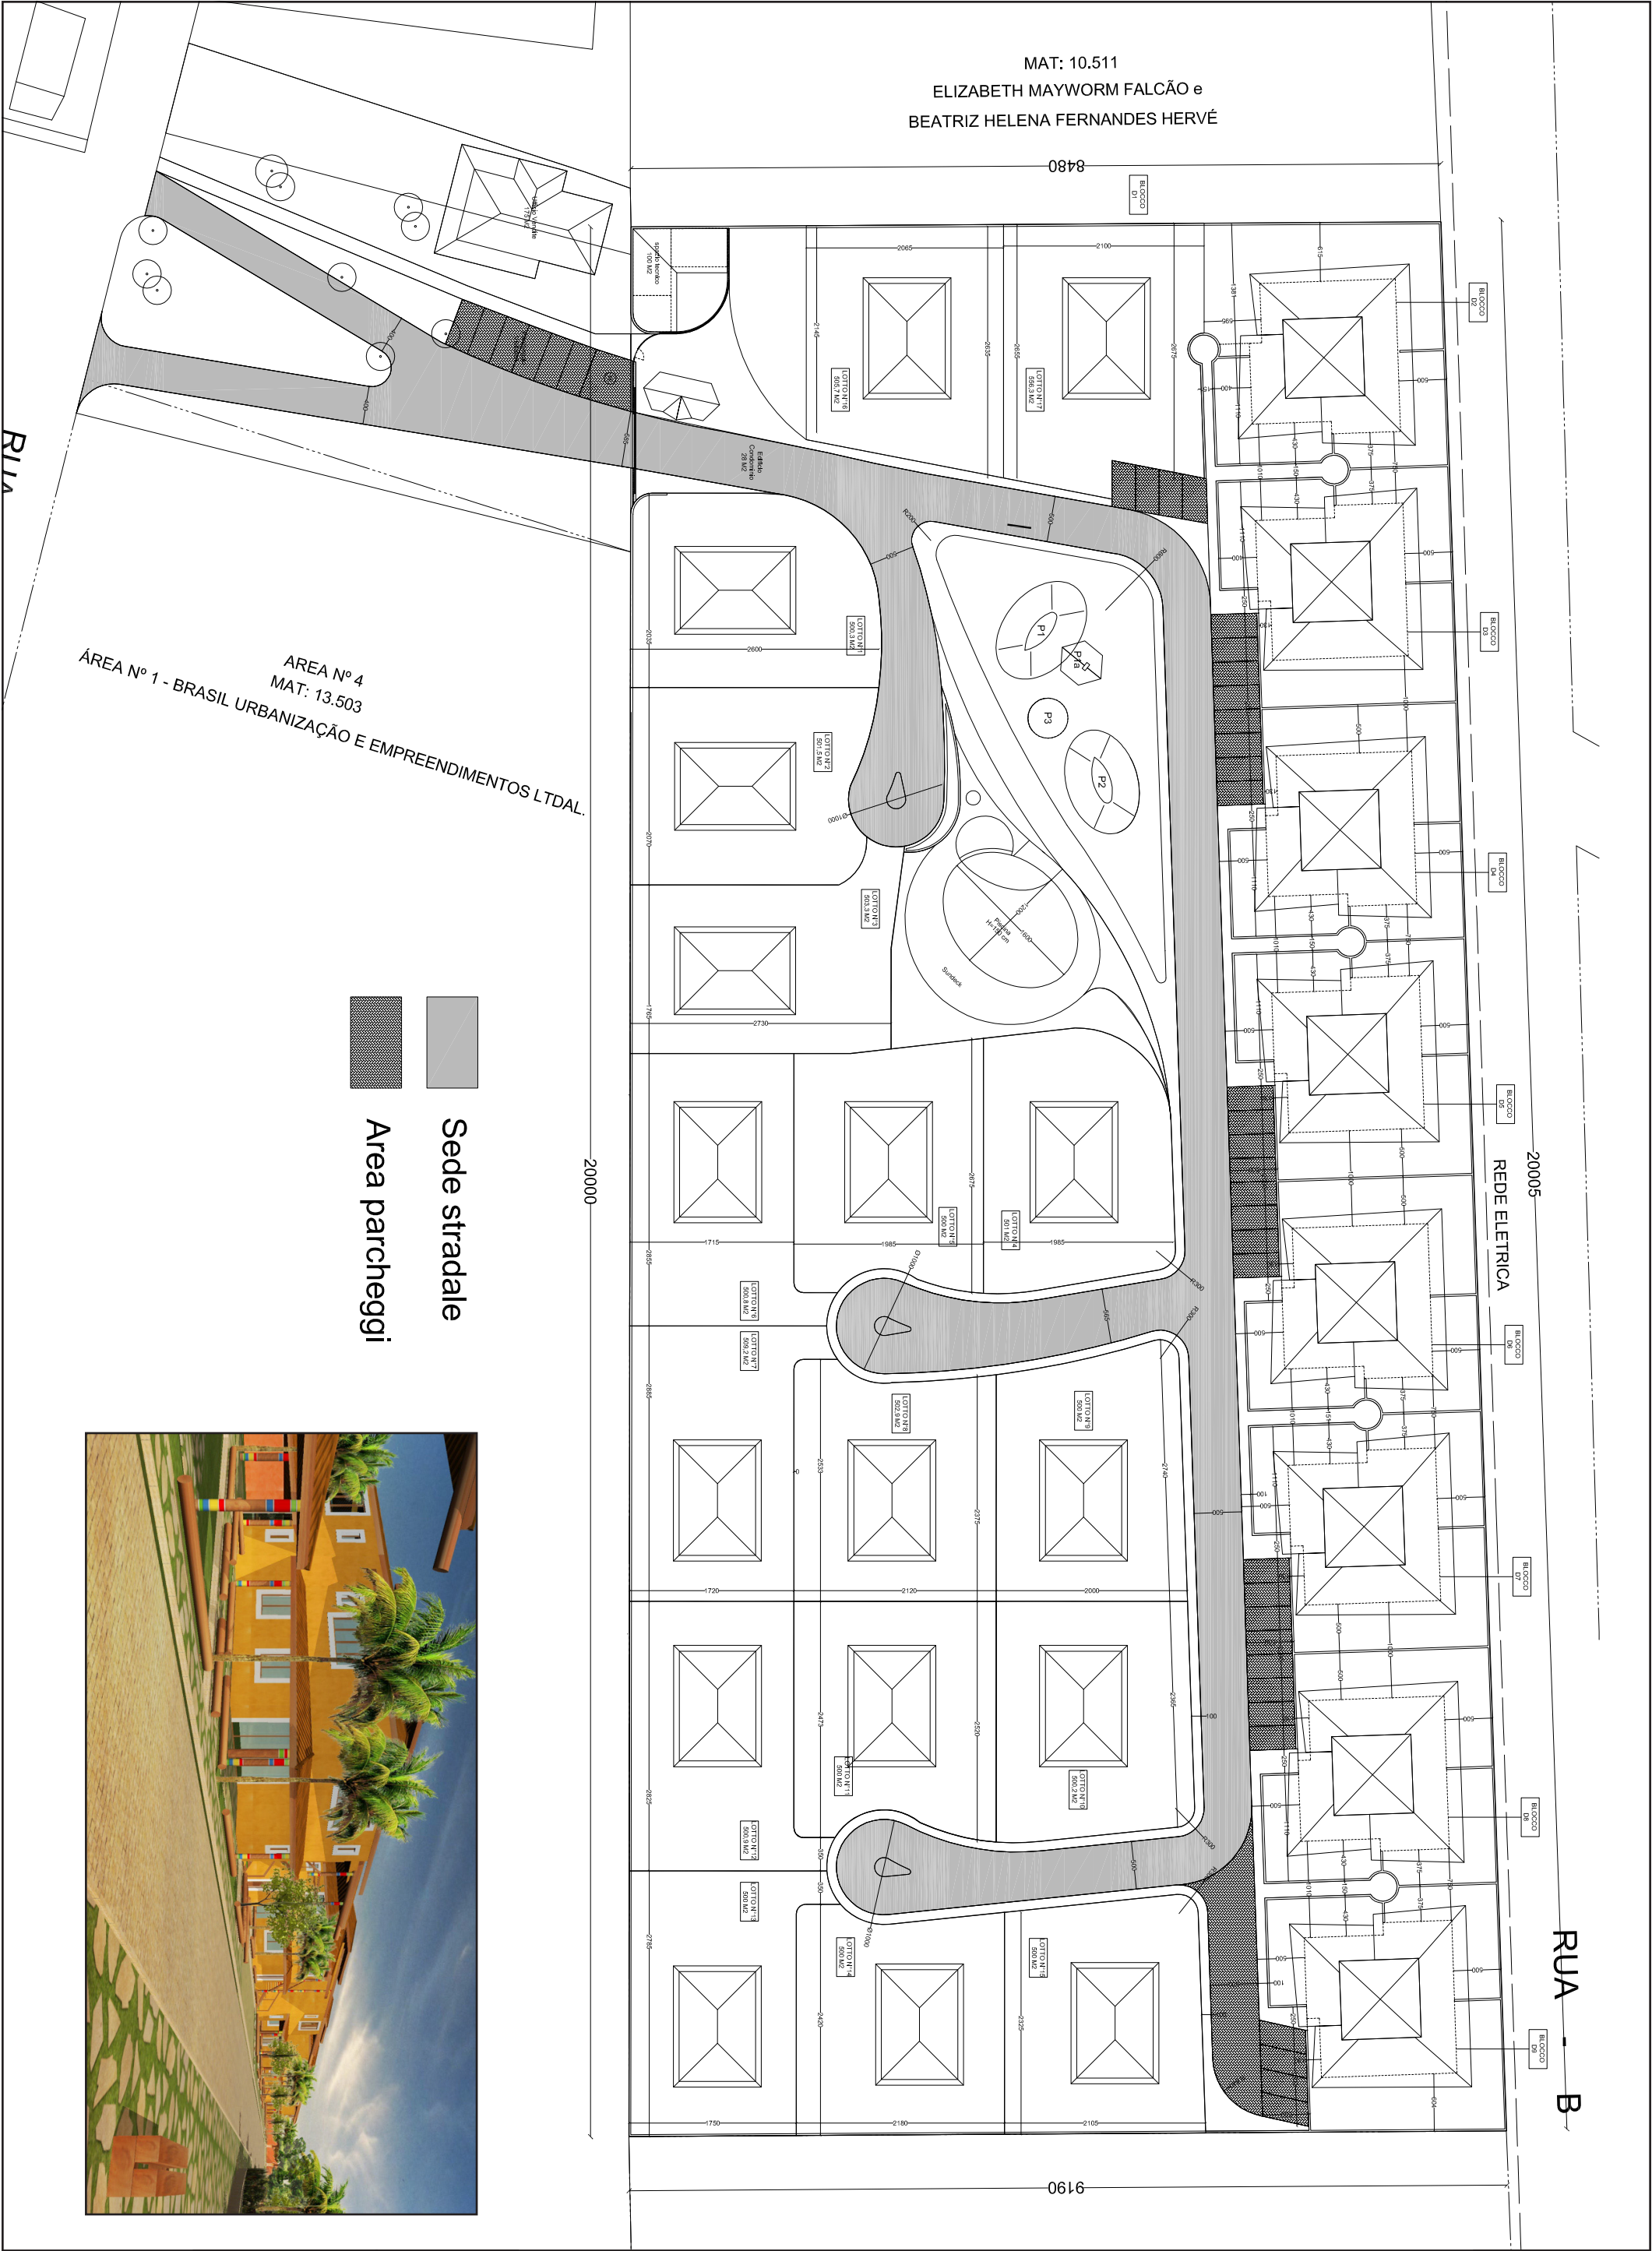



AREA N° 4
MAT: 13.503

ÁREA Nº 1 - BRASIL URBANIZAÇÃO E EMPREENDIMENTOS LTDA.

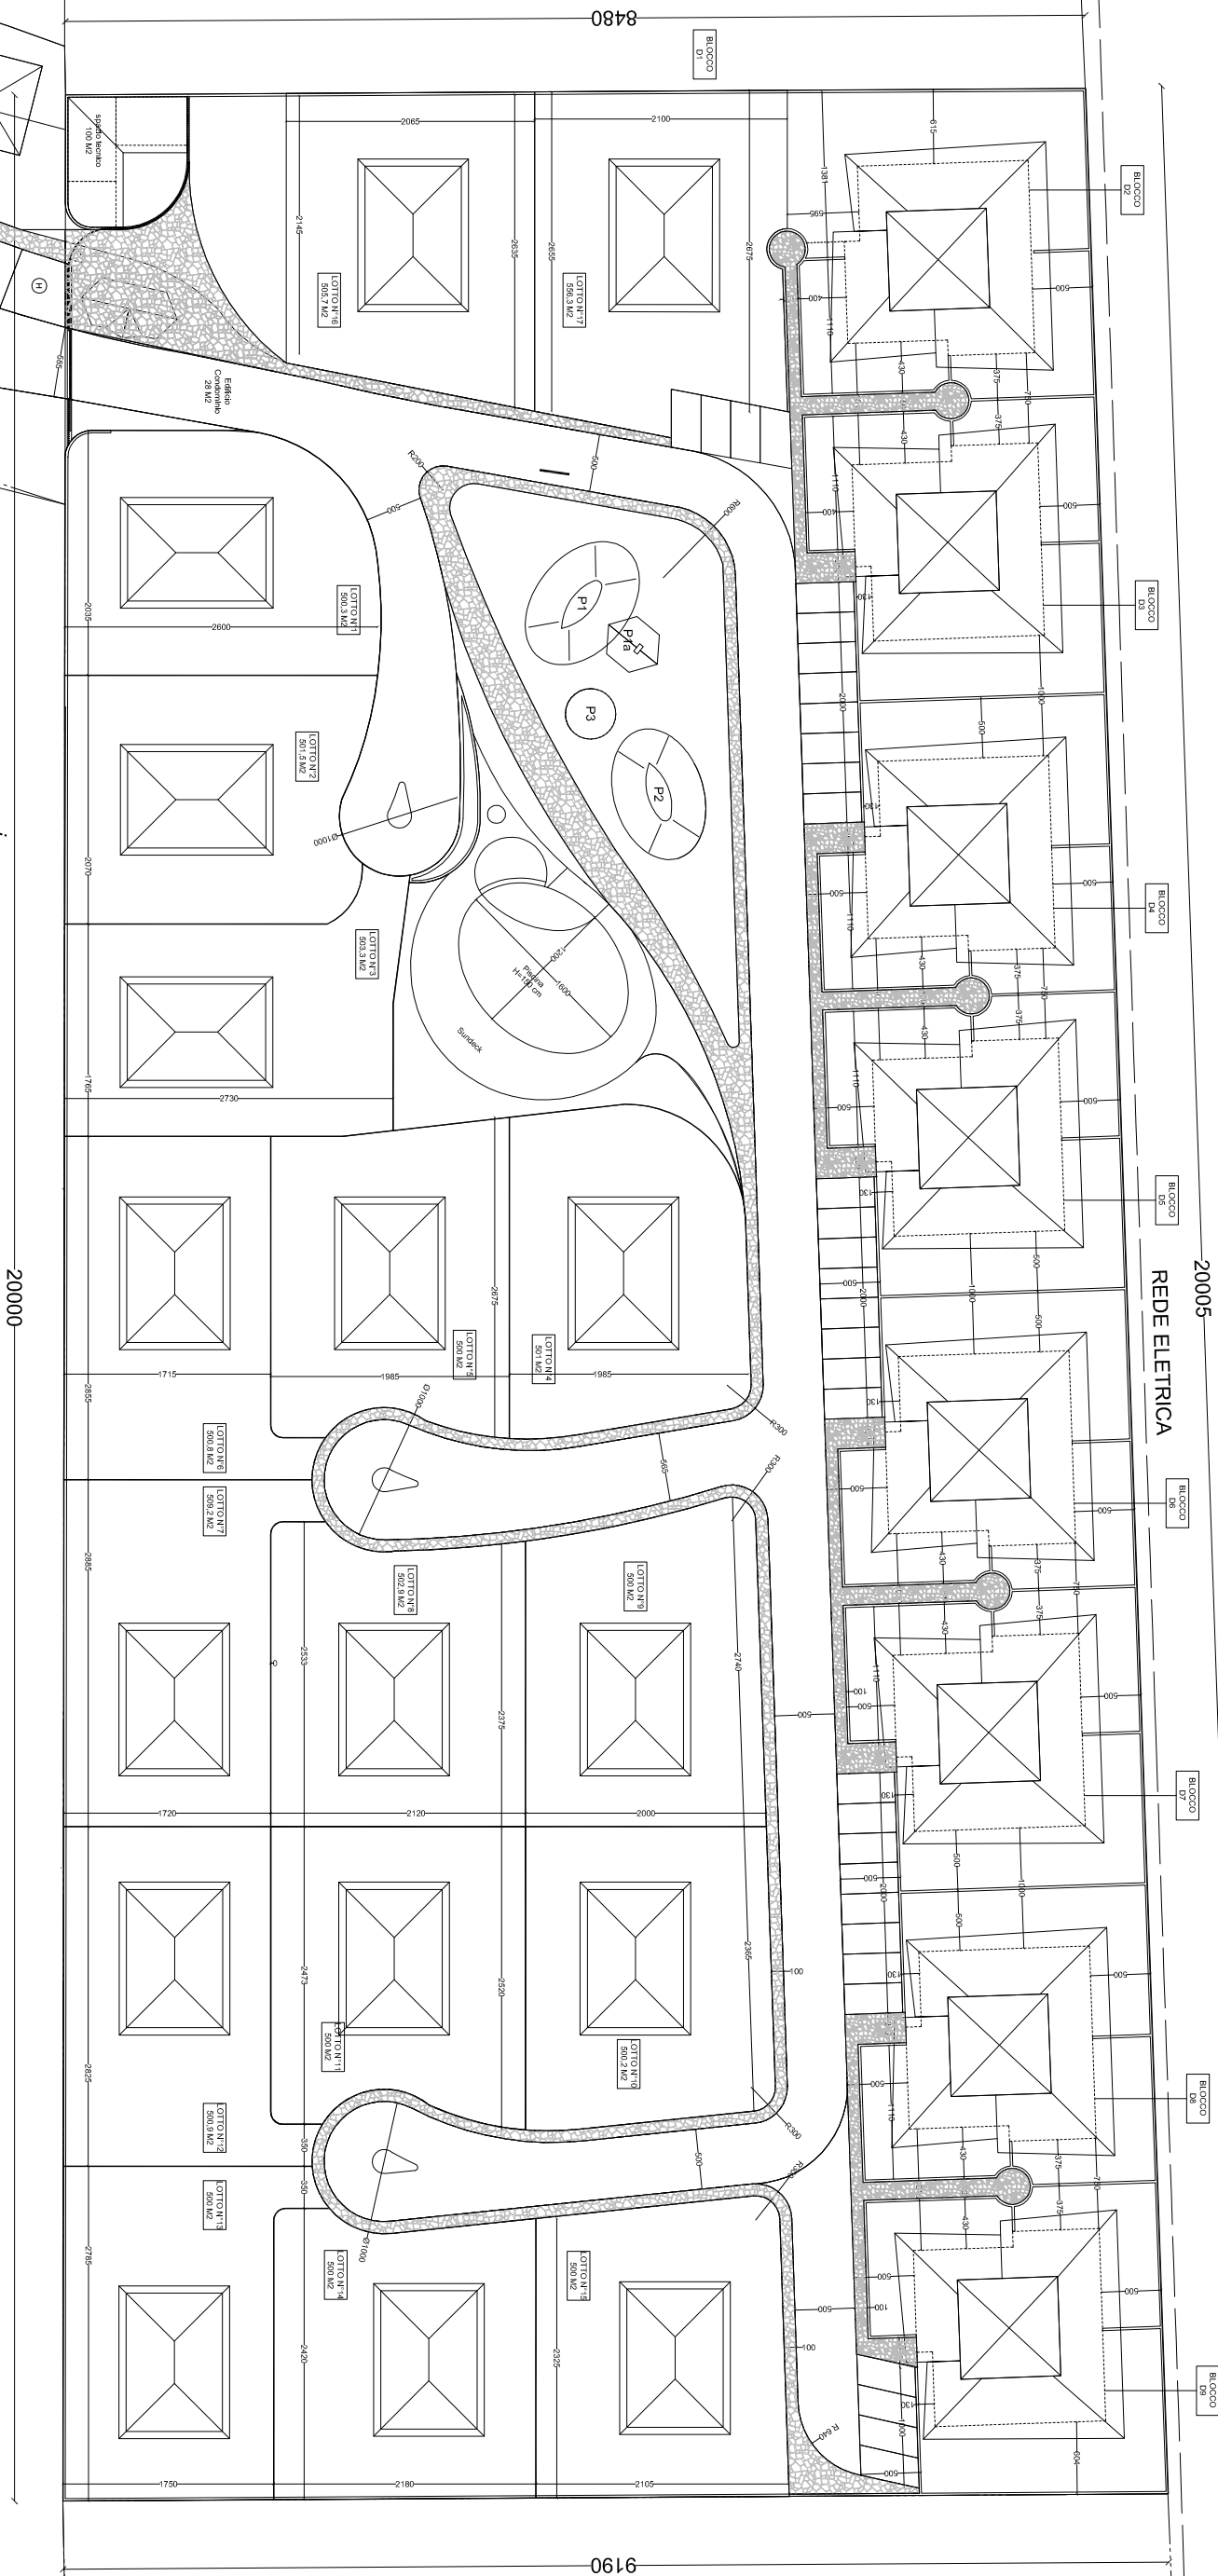

Marciapiedi Pietra tipo S. Tomé

